




H.M.P., S.L.

Trabajos de Cementerio

Construcción de sepulturas
Nichos prefabricados
Reducción de restos
Enterramientos, etc..

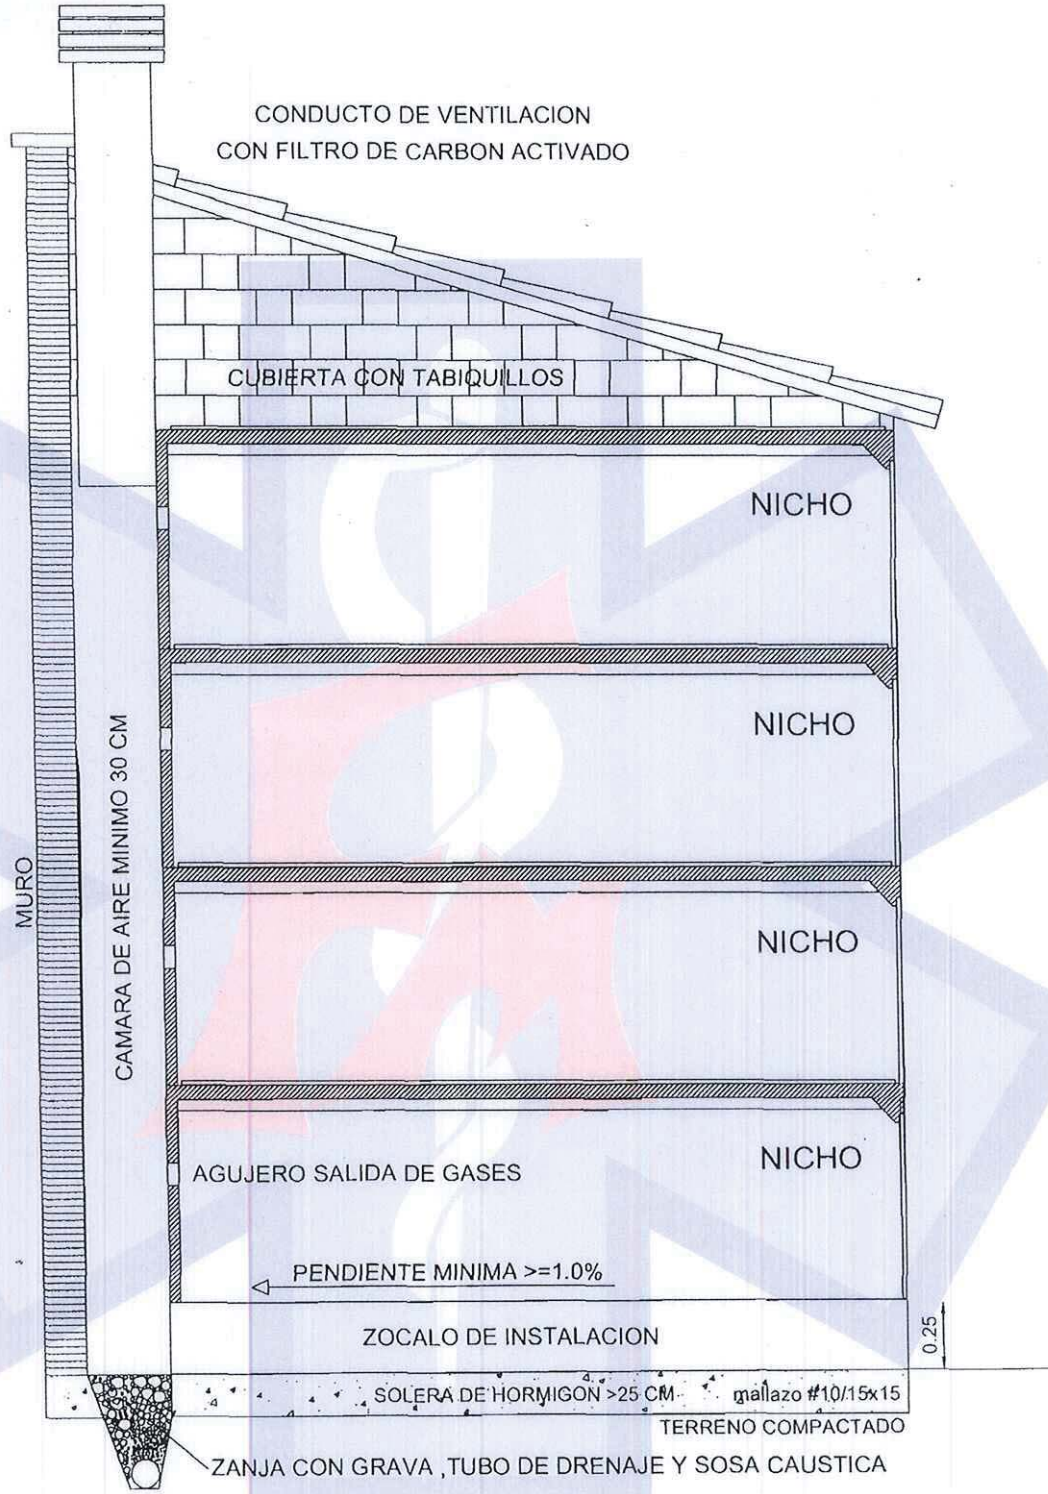

SECCION
DETALLE DE COLOCACION DE NICHOS

Hermanos Martín Picado, S.L. C.I.F.: B-37433323




H.M.P., S.L.

Trabajos de Cementerio

Construcción de sepulturas
Nichos prefabricados
Reducción de restos
Enterramientos, etc..

Hermanos Martín Picado, S.L. C.I.F.: B-37433323

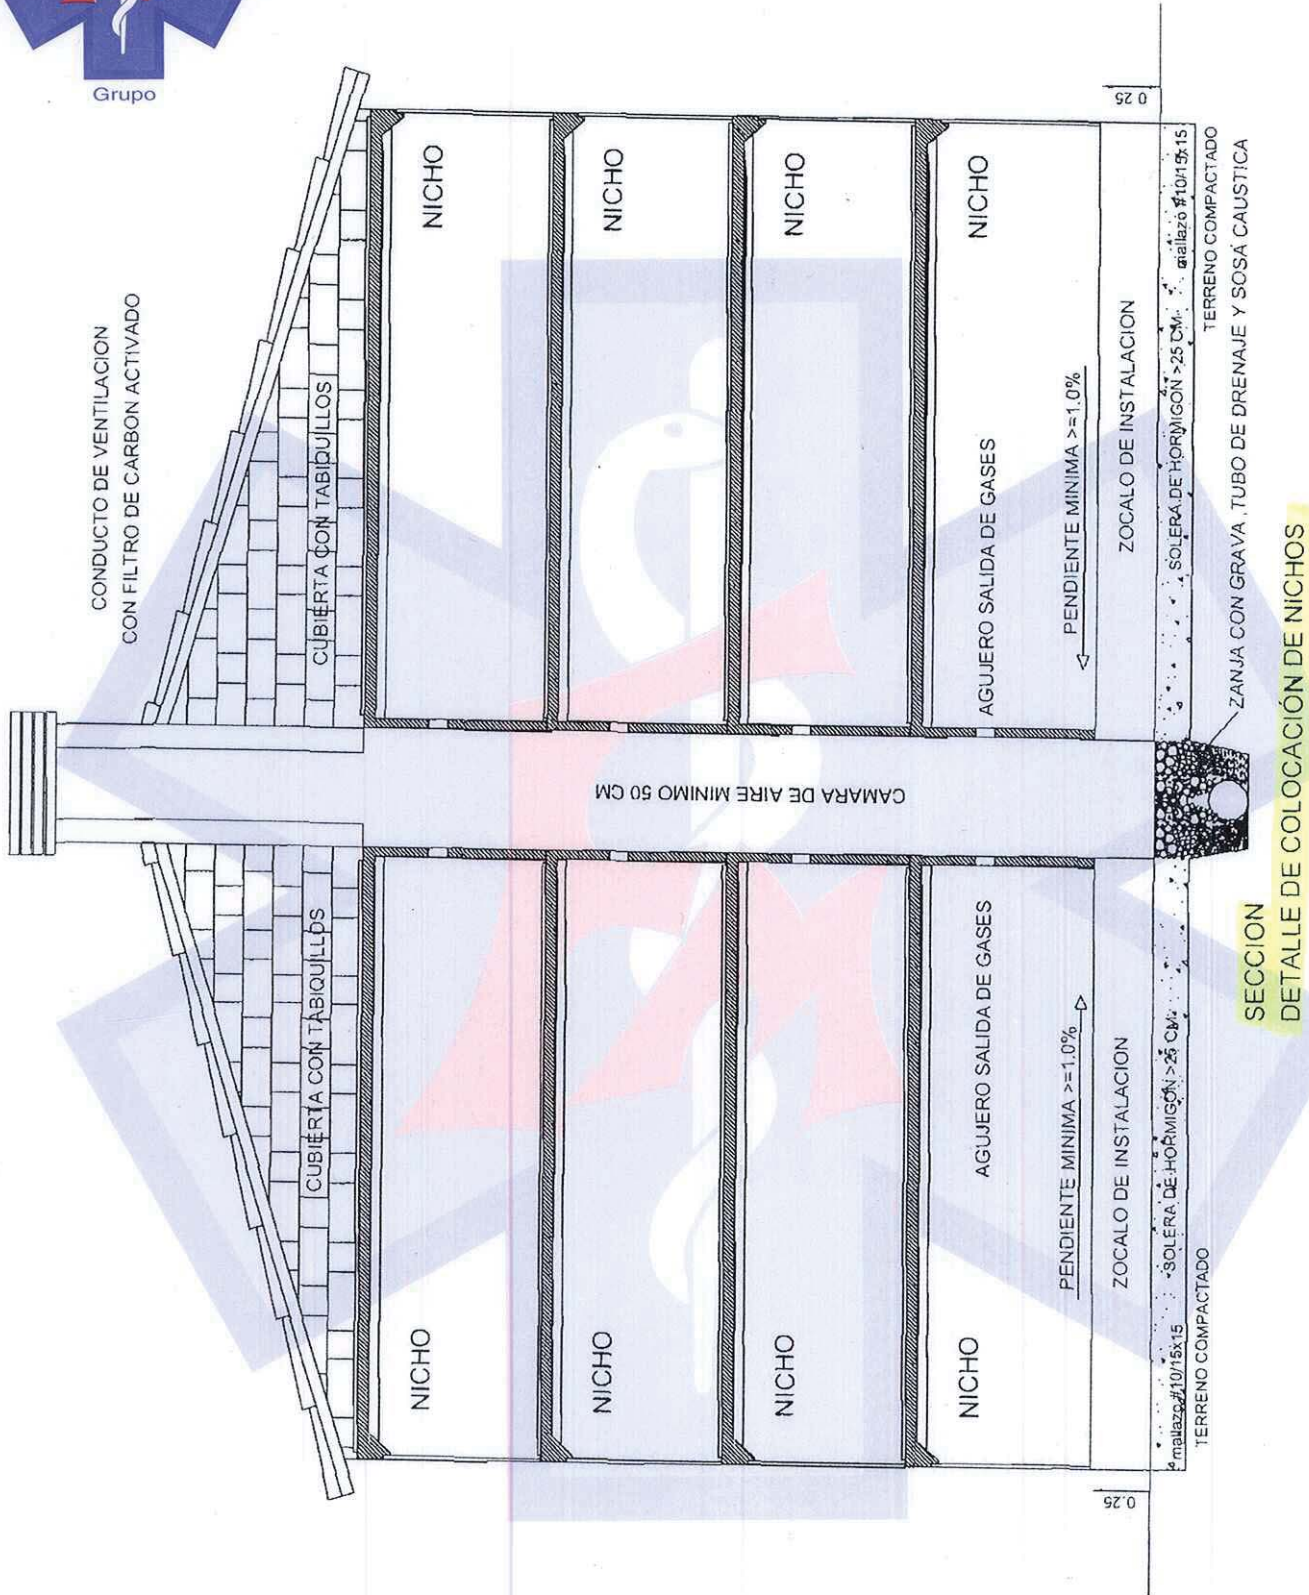




H.M.P., S.L.
Trabajos de Cementerio

Construcción de sepulturas
Nichos prefabricados
Reducción de restos
Enterramientos, etc..


DIMENSIONES DEL MODULO NICHOS

MEDIDAS EN METROS


LATERAL

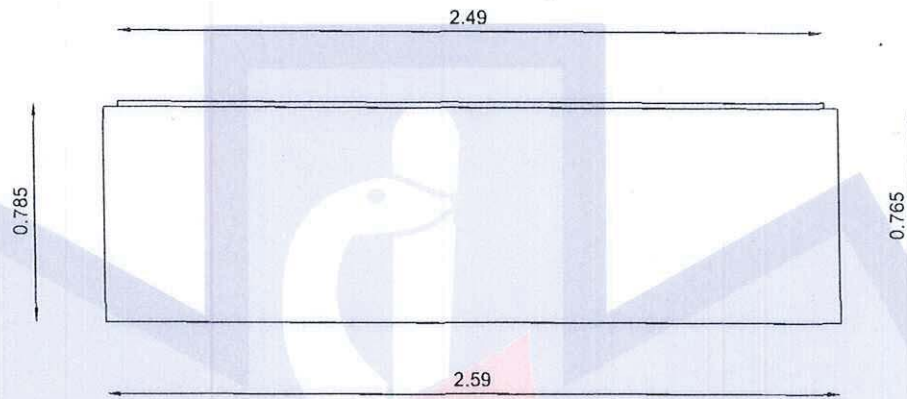

CARA SUPERIOR

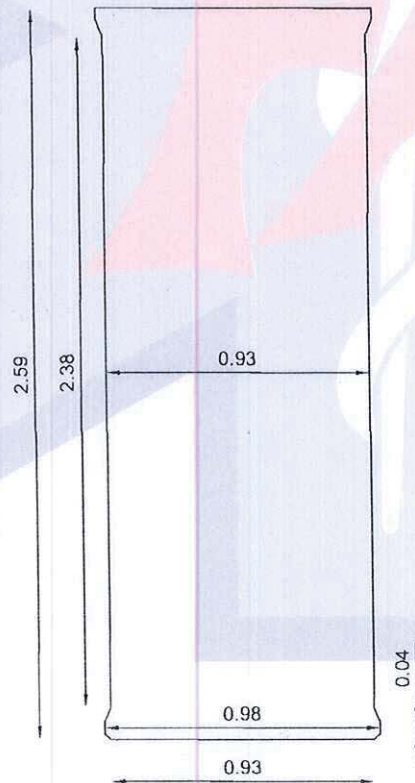

TRASERA

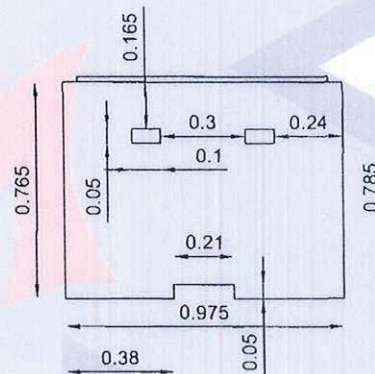

FRONTAL

